


# Планировочное решение корпусов 3–5. Тип А


Общая площадь помещений

114,9 м<sup>2</sup>


13 апартаментов

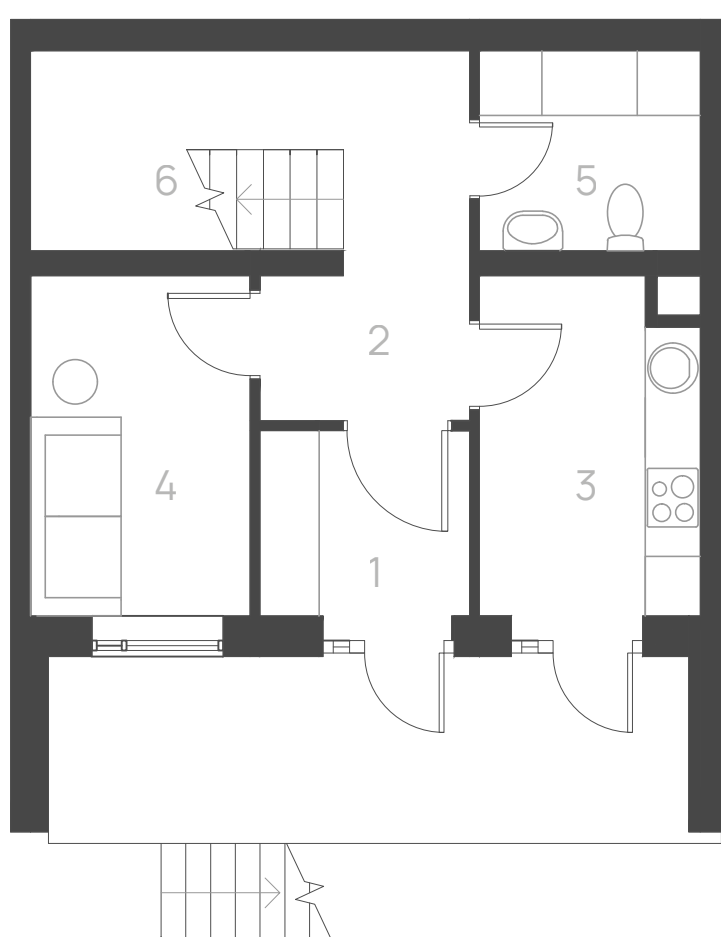

1 этаж

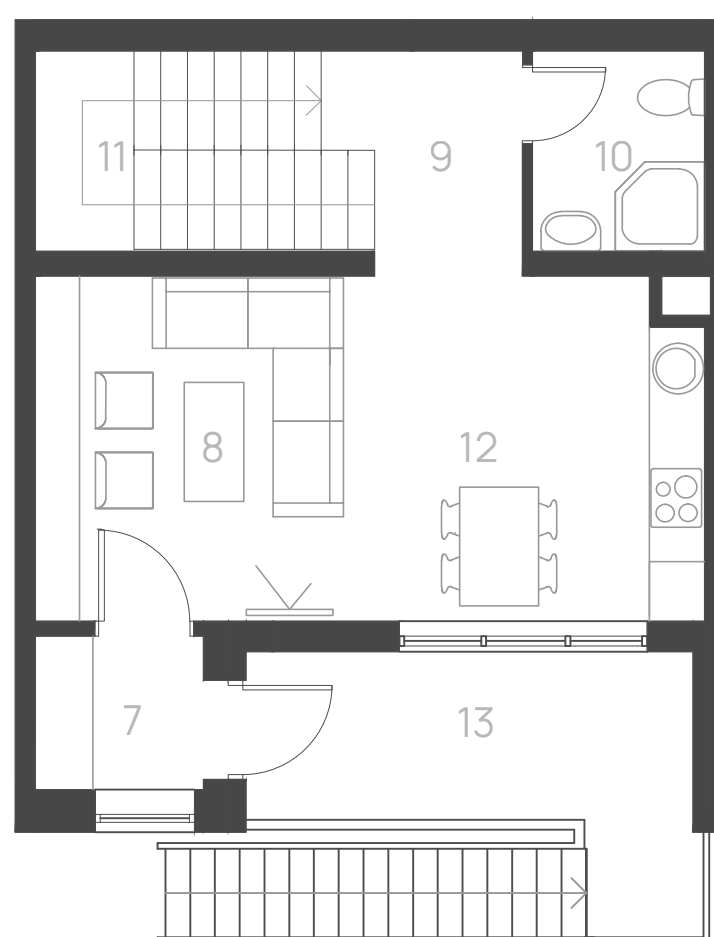

2 этаж

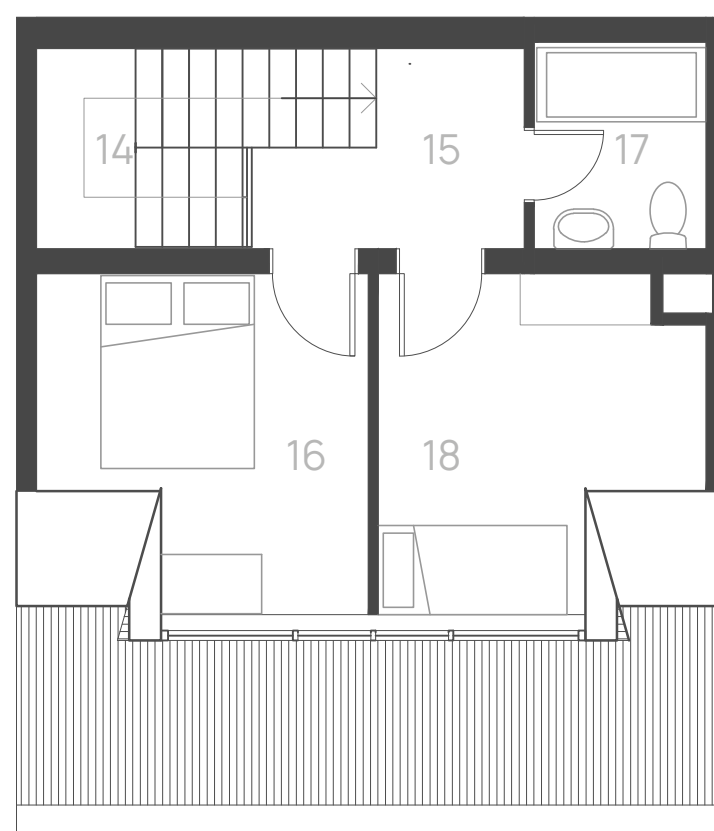

3 этаж

1 Тамбур	4 м <sup>2</sup>	7 Тамбур	2,8 м <sup>2</sup>		
2 Коридор	9,7 м <sup>2</sup>	8 Гостиная-столовая	17,1 м <sup>2</sup>	14 Лестница	5,8 м <sup>2</sup>
3 Кухня	7,4 м <sup>2</sup>	9 Коридор	3 м <sup>2</sup>	15 Коридор	4,1 м <sup>2</sup>
4 Игровая	7,5 м <sup>2</sup>	10 Санузел	3,7 м <sup>2</sup>	16 спальня	11,4 м <sup>2</sup>
5 Санузел	4,5 м <sup>2</sup>	11 Лестница	6,7 м <sup>2</sup>	17 Коридор	3,5 м <sup>2</sup>
6 Лестница	2,5 м <sup>2</sup>	12 Кухня	6,4 м <sup>2</sup>	18 спальня	11,1 м <sup>2</sup>
		13 Лоджия	3,9 м <sup>2</sup>		
<b>1 этаж</b>	<b>35,5 м<sup>2</sup></b>	<b>2 этаж</b>	<b>43,5 м<sup>2</sup></b>	<b>3 этаж</b>	<b>35,9 м<sup>2</sup></b>





# Планировочное решение корпусов 3–5. Тип Б


Общая площадь помещений

139,2 м<sup>2</sup>


13 апартаментов

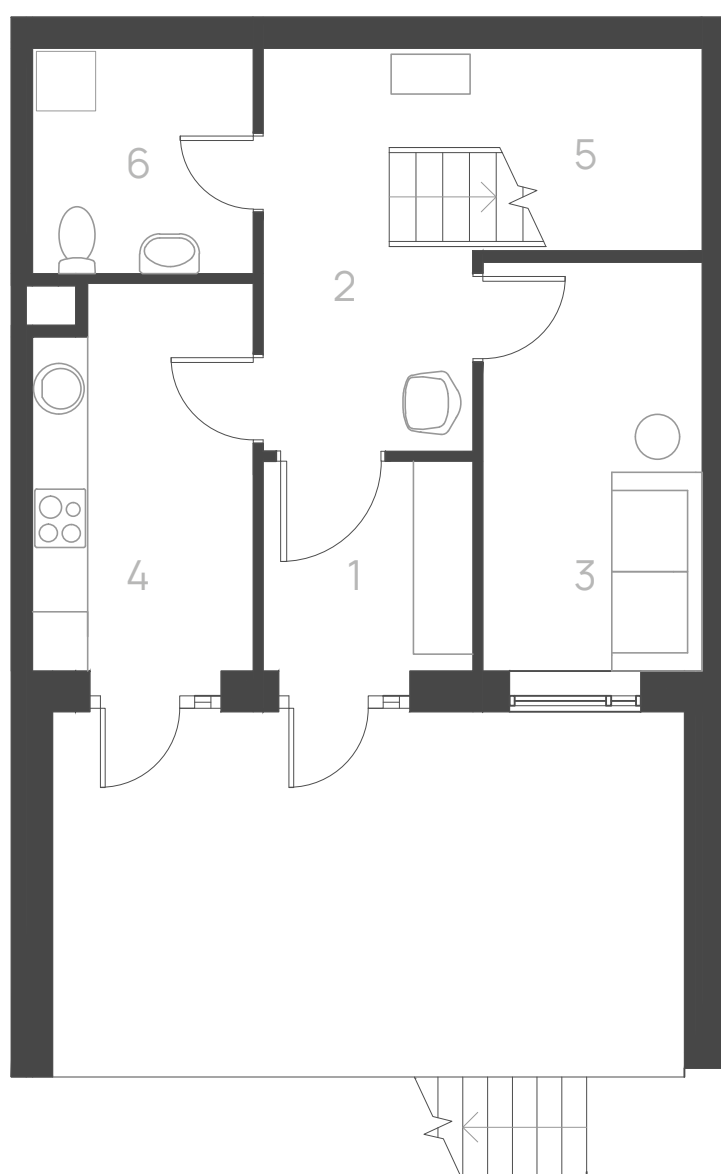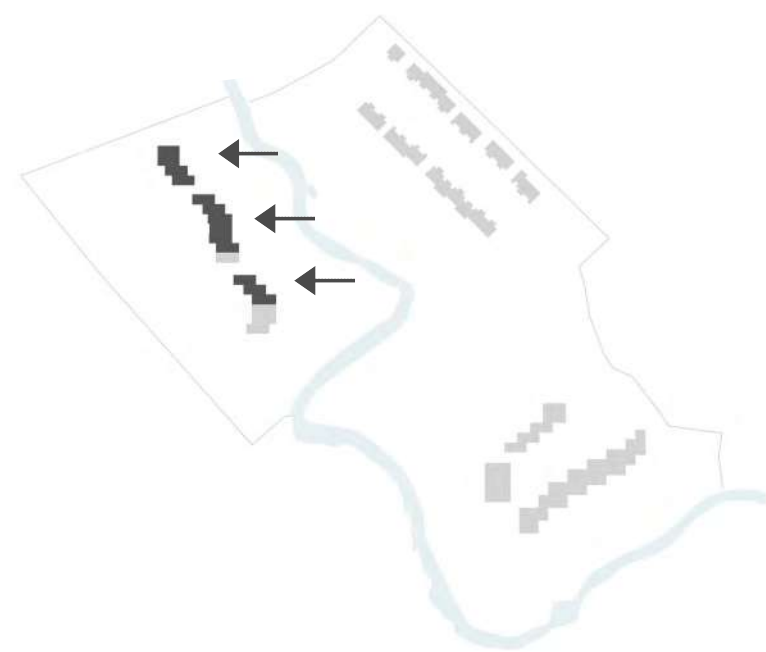

1 этаж

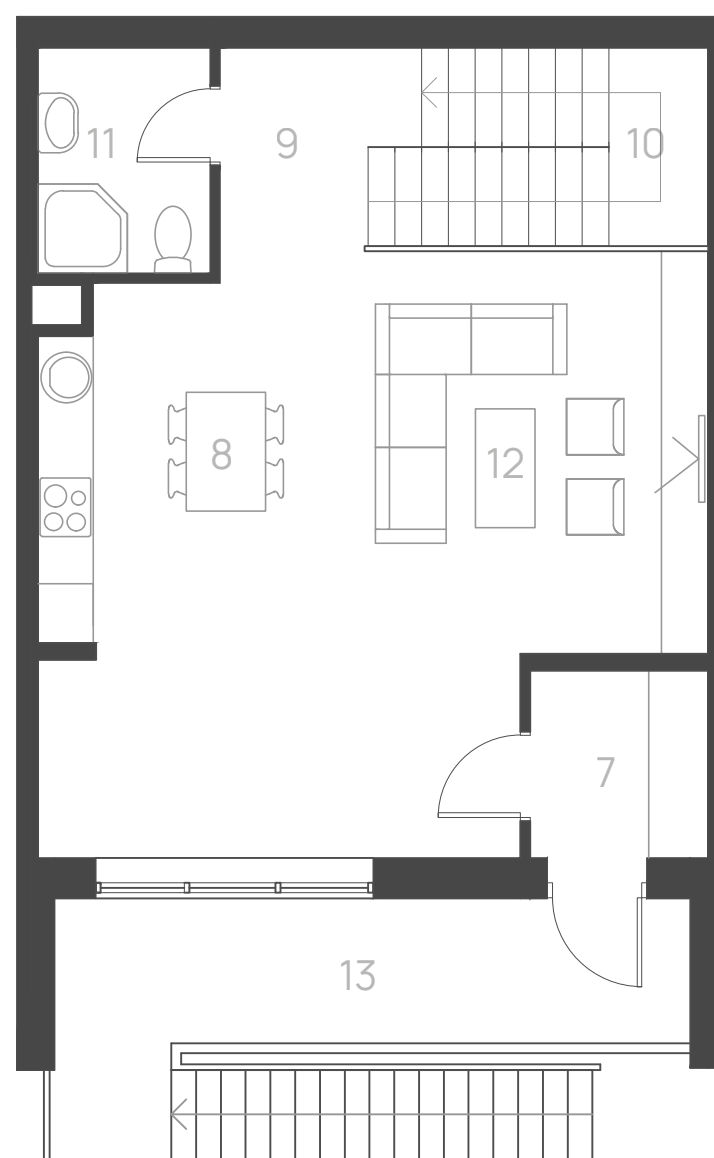

2 этаж

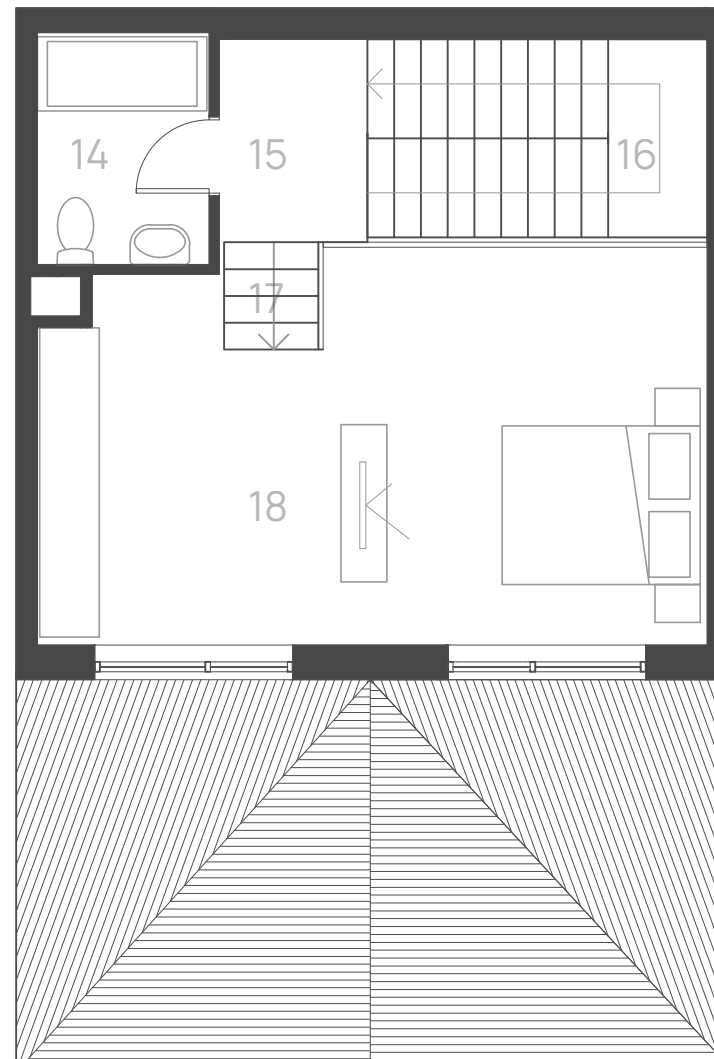

3 этаж

1 Тамбур	4,5 м <sup>2</sup>	7 Тамбур	3,4 м <sup>2</sup>		
2 Коридор	10,7 м <sup>2</sup>	8 Гостиная-столовая	29,4 м <sup>2</sup>	14 Лестница	7,1 м <sup>2</sup>
3 Кухня	8,2 м <sup>2</sup>	9 Коридор	3 м <sup>2</sup>	15 спальня	2,6 м <sup>2</sup>
4 Игровая	9 м <sup>2</sup>	10 Санузел	4,4 м <sup>2</sup>	16 Лестница	4,1 м <sup>2</sup>
5 Санузел	5,3 м <sup>2</sup>	11 Лестница	6,6 м <sup>2</sup>	17 Коридор	1,4 м <sup>2</sup>
6 Лестница	2,5 м <sup>2</sup>	12 Кухня	6,9 м <sup>2</sup>	18 спальня	25,1 м <sup>2</sup>
		13 Лоджия	5 м <sup>2</sup>		
<b>1 этаж</b>	<b>40,2 м<sup>2</sup></b>	<b>2 этаж</b>	<b>58,6 м<sup>2</sup></b>	<b>3 этаж</b>	<b>40,4 м<sup>2</sup></b>





# Планировочное решение корпусов 3–5. Тип В


Общая площадь помещений

264.8 м<sup>2</sup>


4 апартаментов

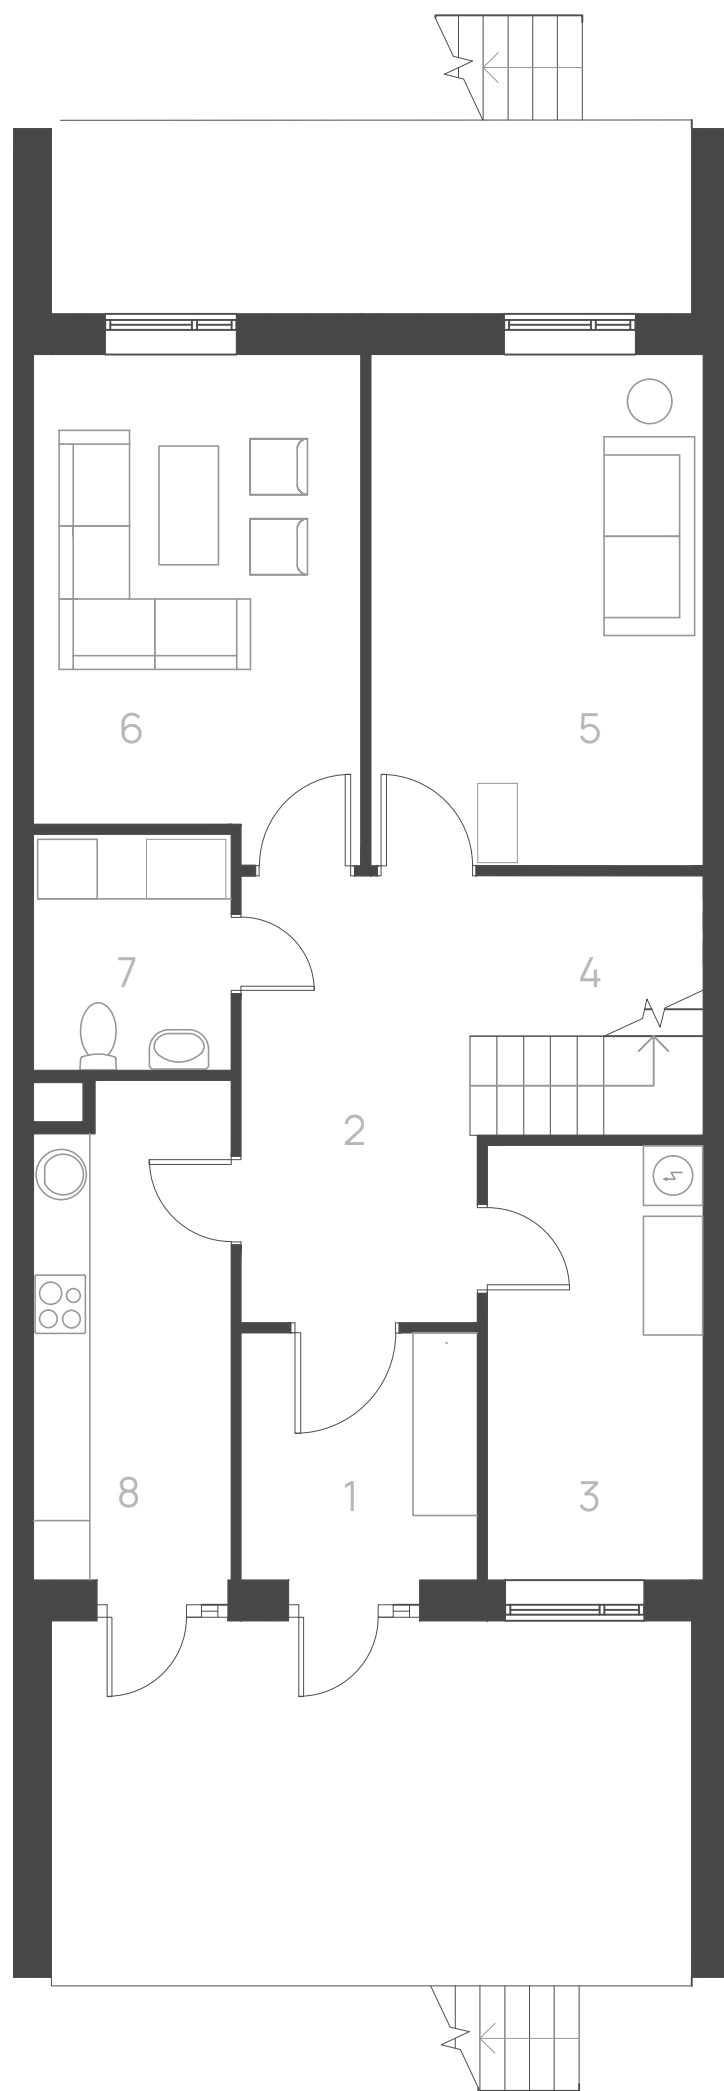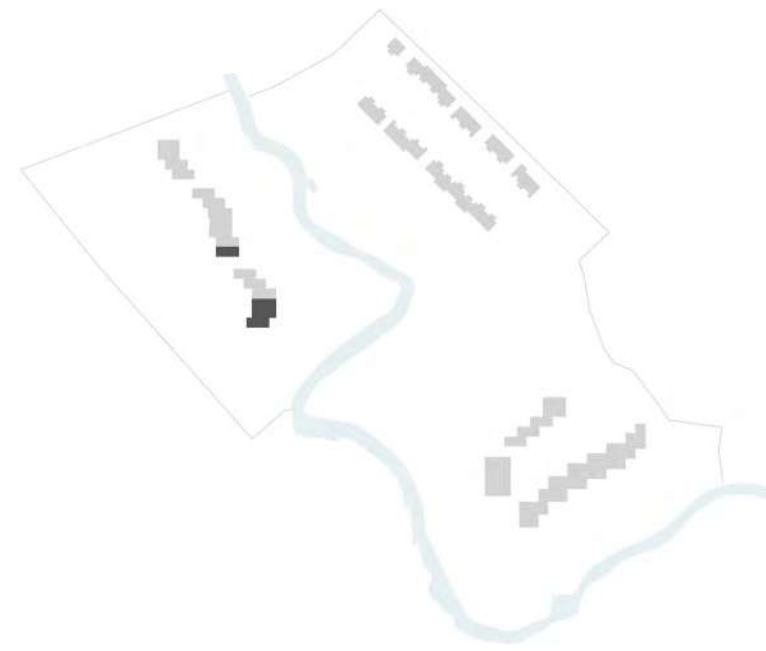

1 этаж

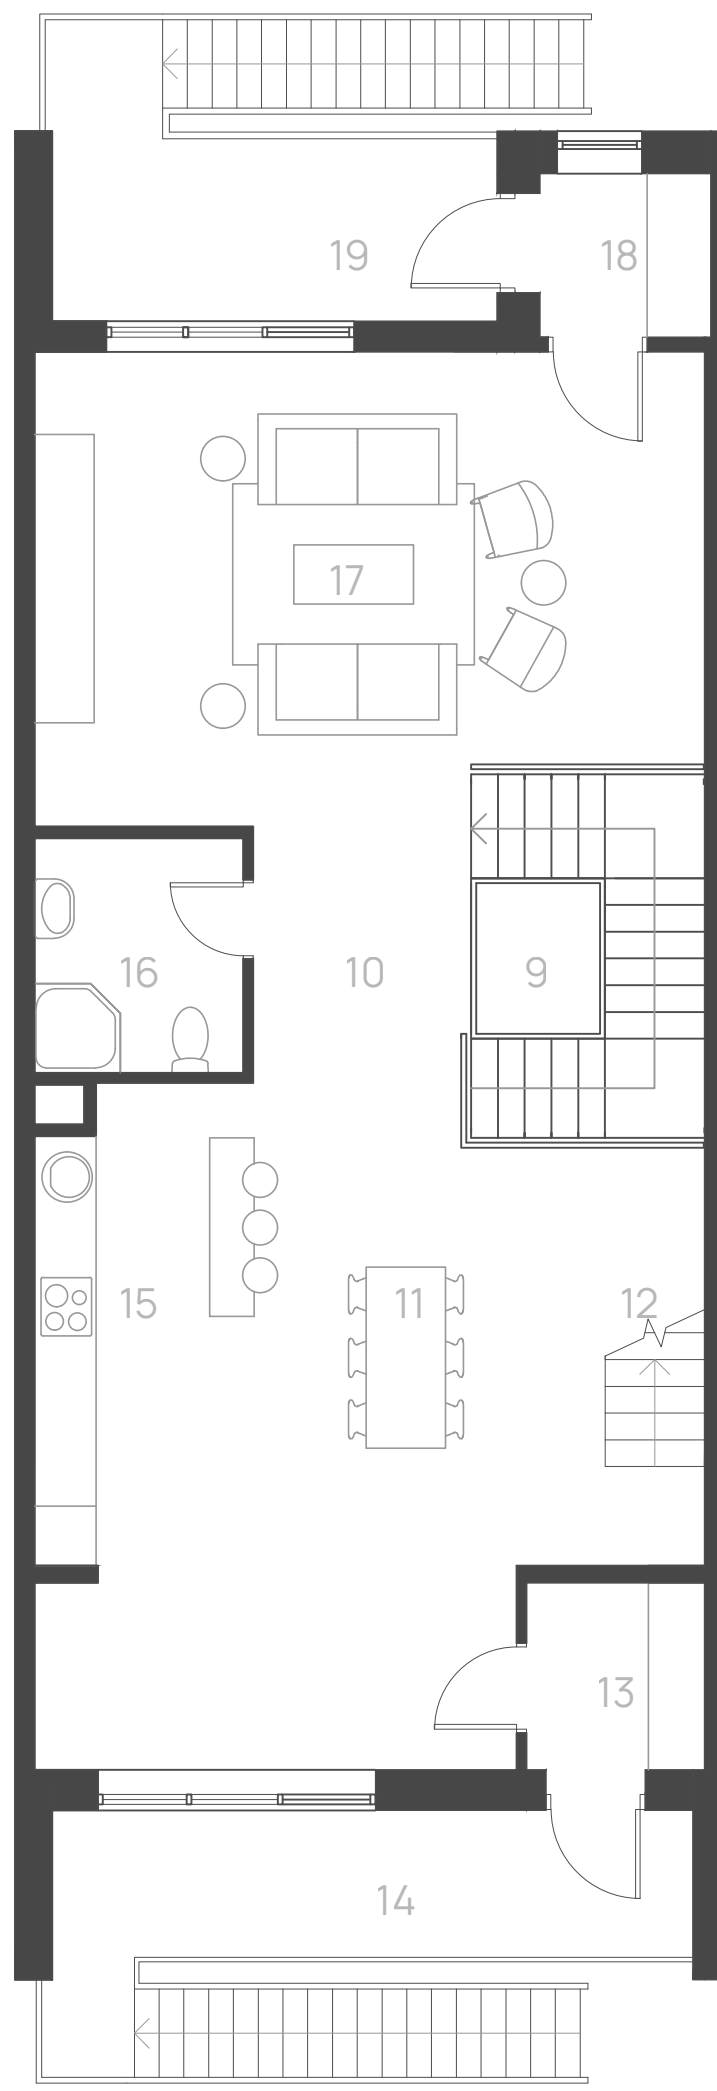

2 этаж

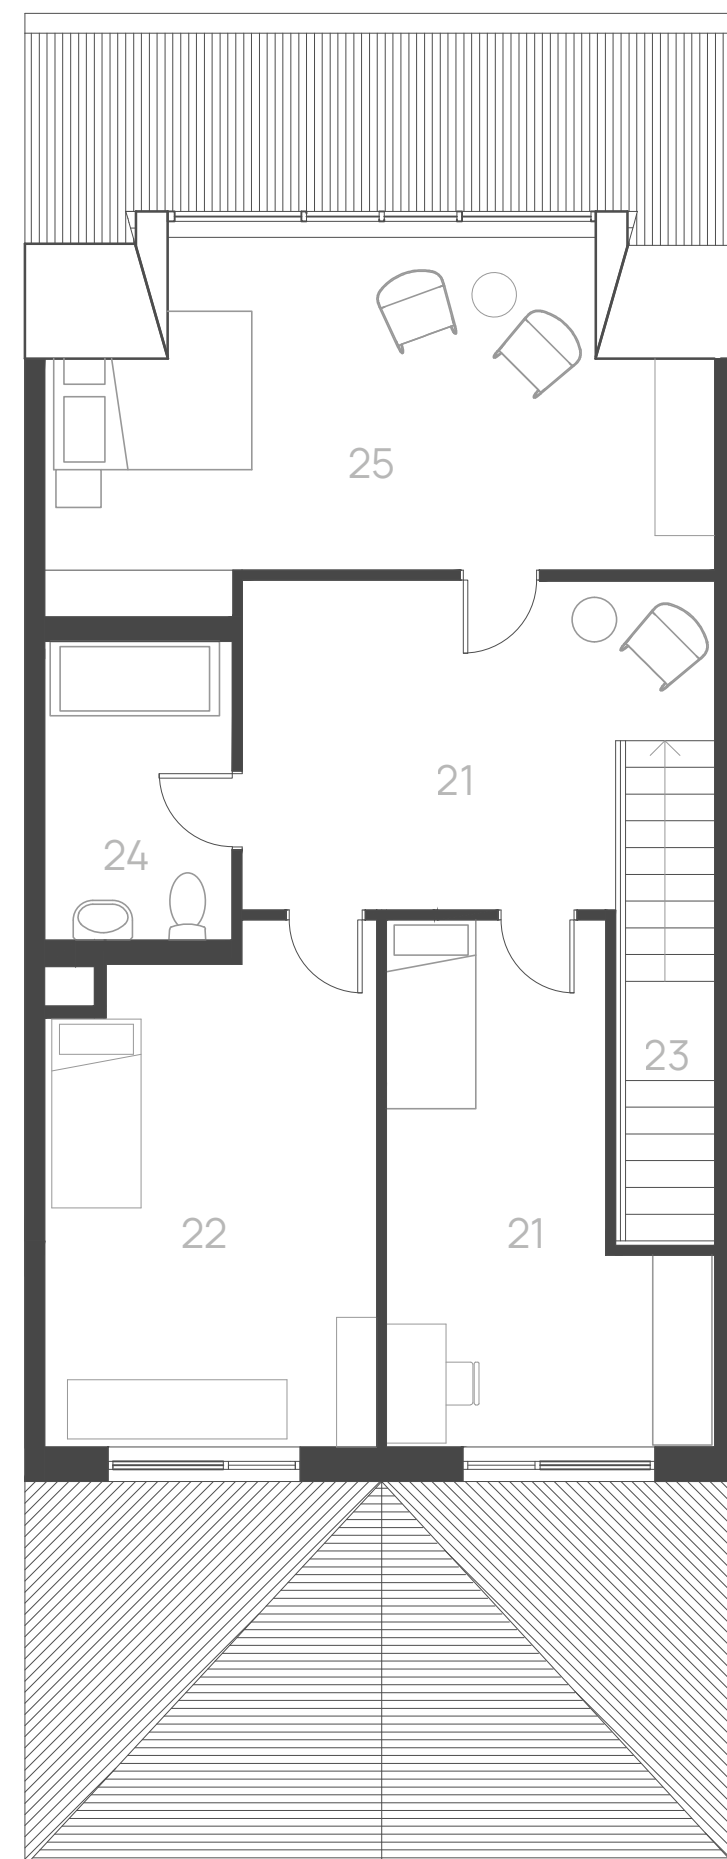

3 этаж

1 Тамбур	6 м <sup>2</sup>
2 Коридор	12,8 м <sup>2</sup>
3 Прачечная	9,6 м <sup>2</sup>
4 Лестница	4 м <sup>2</sup>
5 Гостиная	17,3 м <sup>2</sup>
6 Игровая	16,2 м <sup>2</sup>
7 Ванна	4,7 м <sup>2</sup>
8 Коридор	9,7 м <sup>2</sup>

1 этаж 80,2 м<sup>2</sup>

9 Лестница	6,1 м <sup>2</sup>
10 Коридор	8,6 м <sup>2</sup>
11 Столовая	21,8 м <sup>2</sup>
12 Лестница	3,3 м <sup>2</sup>
13 Тамбур	3,4 м <sup>2</sup>
14 Лоджия	5 м <sup>2</sup>
15 Кухня	14,9 м <sup>2</sup>
16 Ванная	5 м <sup>2</sup>
17 Гостиная	30,2 м <sup>2</sup>
18 Тамбур	2,9 м <sup>2</sup>
19 Лоджия	3,9 м <sup>2</sup>

2 этаж 105 м<sup>2</sup>

20 Лестница	5,1 м <sup>2</sup>
21 Коридор	12,7 м <sup>2</sup>
22 спальня	13,9 м <sup>2</sup>
23 спальня	16,5 м <sup>2</sup>
24 Ванная	6,3 м <sup>2</sup>
25 спальня	25,2 м <sup>2</sup>

3 этаж 79,6 м<sup>2</sup>

