


# Планировочное решение корпусов 6, 8. Тип А


Общая площадь помещений

117,8 м<sup>2</sup>


17 апартаментов

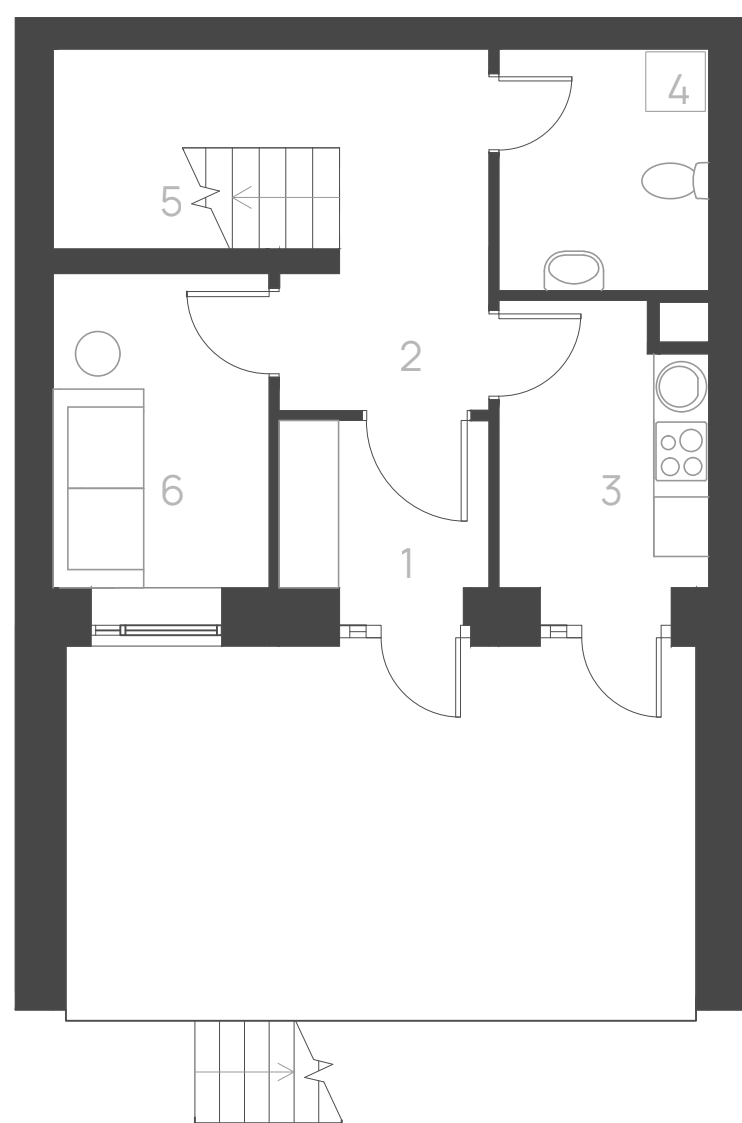

1 этаж

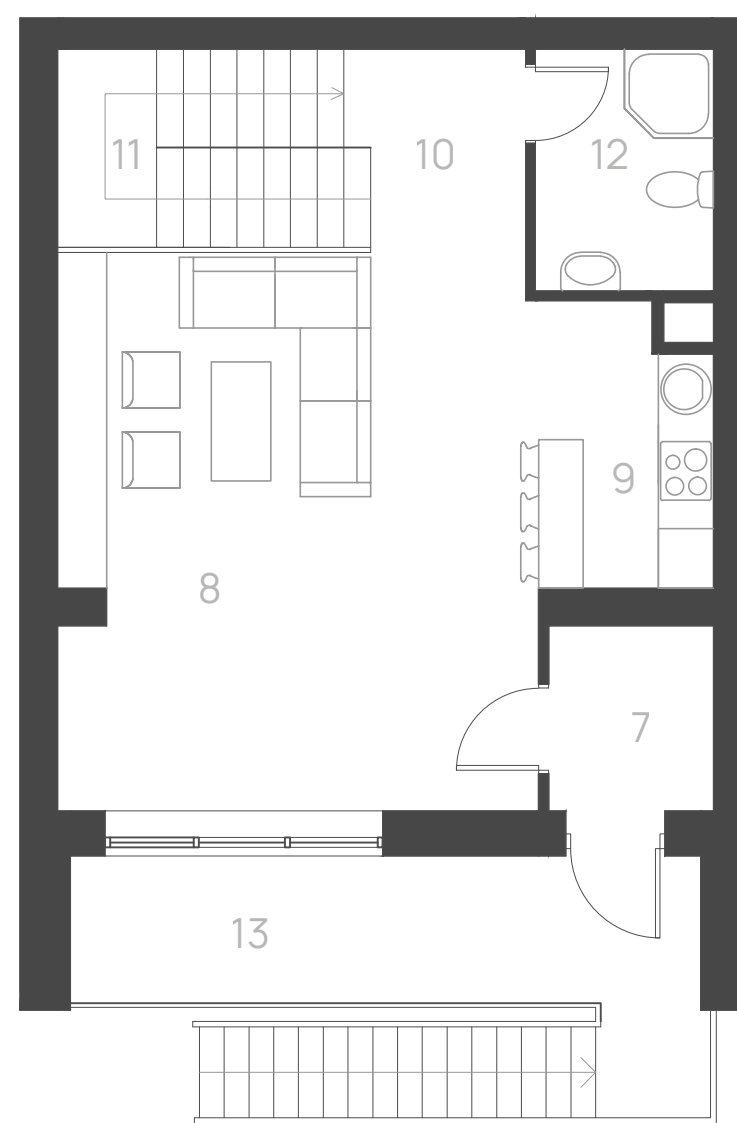

2 этаж

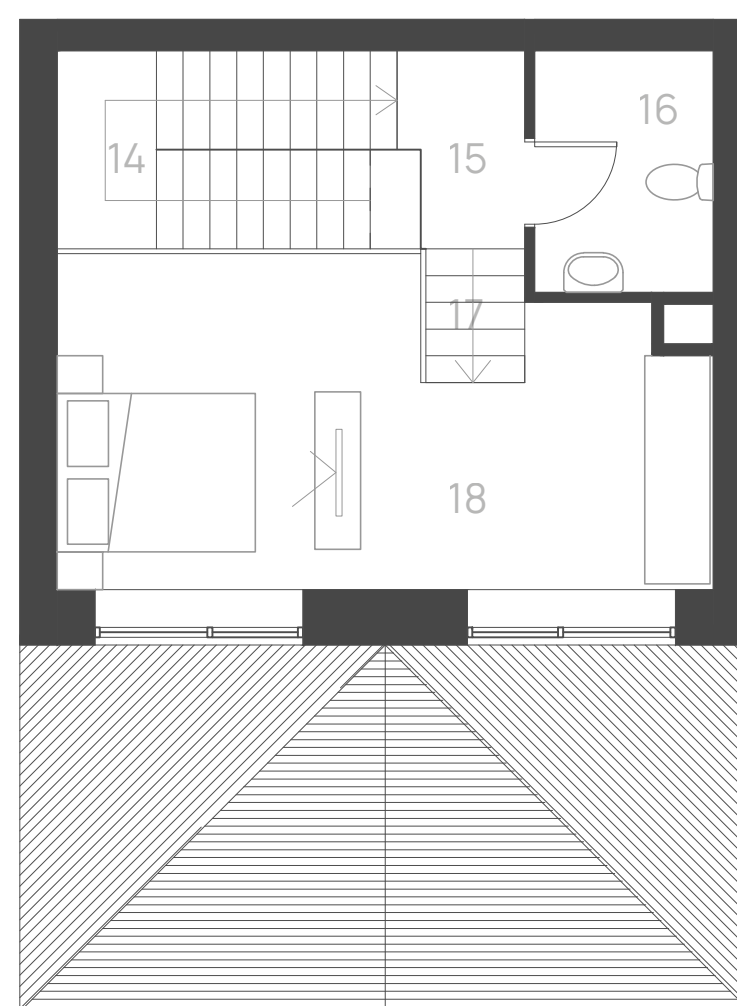

3 этаж

1 Тамбур	3,9 м <sup>2</sup>
2 Коридор	5,5 м <sup>2</sup>
3 Кухня	6,8 м <sup>2</sup>
4 Санузел	4,3 м <sup>2</sup>
5 Лестница	6,3 м <sup>2</sup>
6 Игровая	7 м <sup>2</sup>

7 Тамбур	3,3 м <sup>2</sup>
8 Гостиная	22,2 м <sup>2</sup>
9 Кухня	10,2 м <sup>2</sup>
10 Коридор	2,7 м <sup>2</sup>
11 Лестница	6,6 м <sup>2</sup>
12 Санузел	3,6 м <sup>2</sup>
13 Лоджия	4,5 м <sup>2</sup>

14 Лестница	7,1 м <sup>2</sup>
15 Коридор	1,9 м <sup>2</sup>
16 Санузел	3,7 м <sup>2</sup>
17 Лестница	1,4 м <sup>2</sup>
18 Спальня	16,9 м <sup>2</sup>

1 этаж 33,8 м<sup>2</sup>

2 этаж 53 м<sup>2</sup>



3 этаж 31 м<sup>2</sup>




# Планировочное решение корпусов 6, 8. Тип Б

Общая площадь помещений 120,2 м<sup>2</sup>  
 Площадь придомовой территории 95,4 м<sup>2</sup>


17 апартаментов

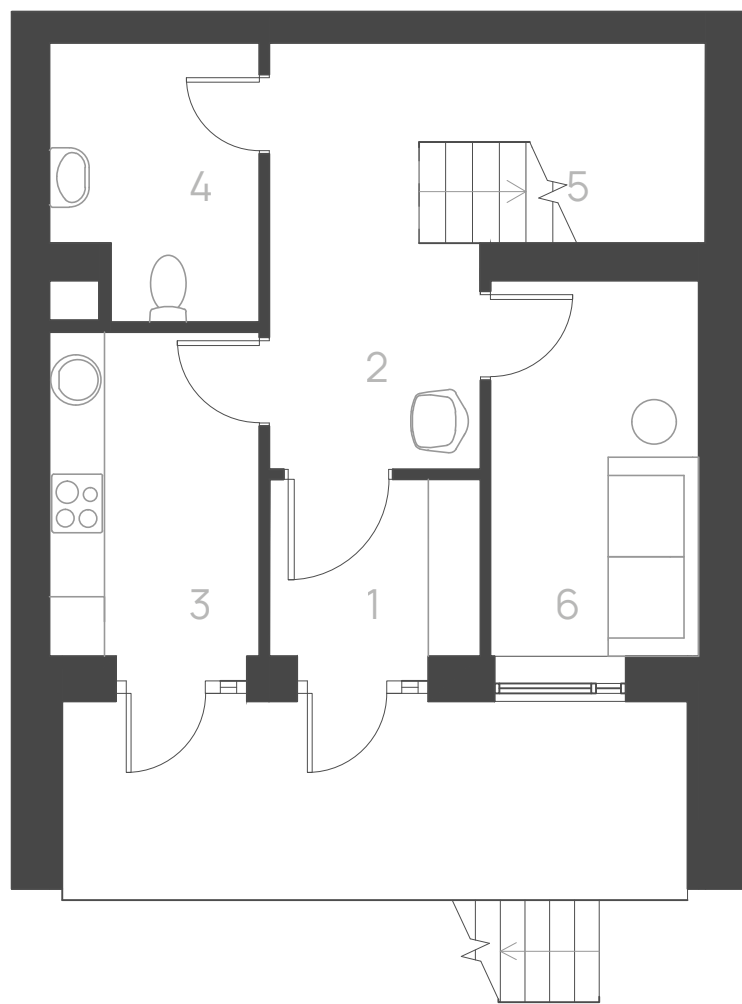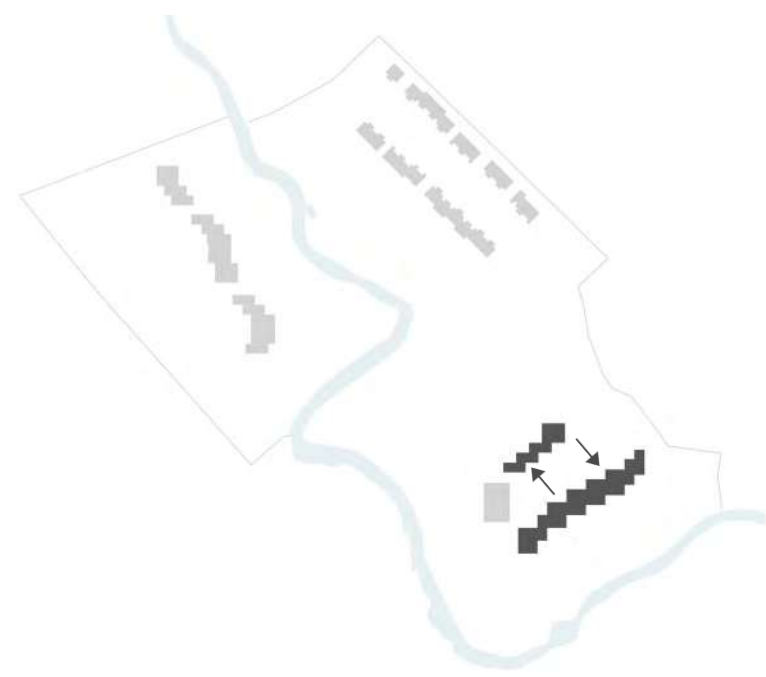

1 этаж

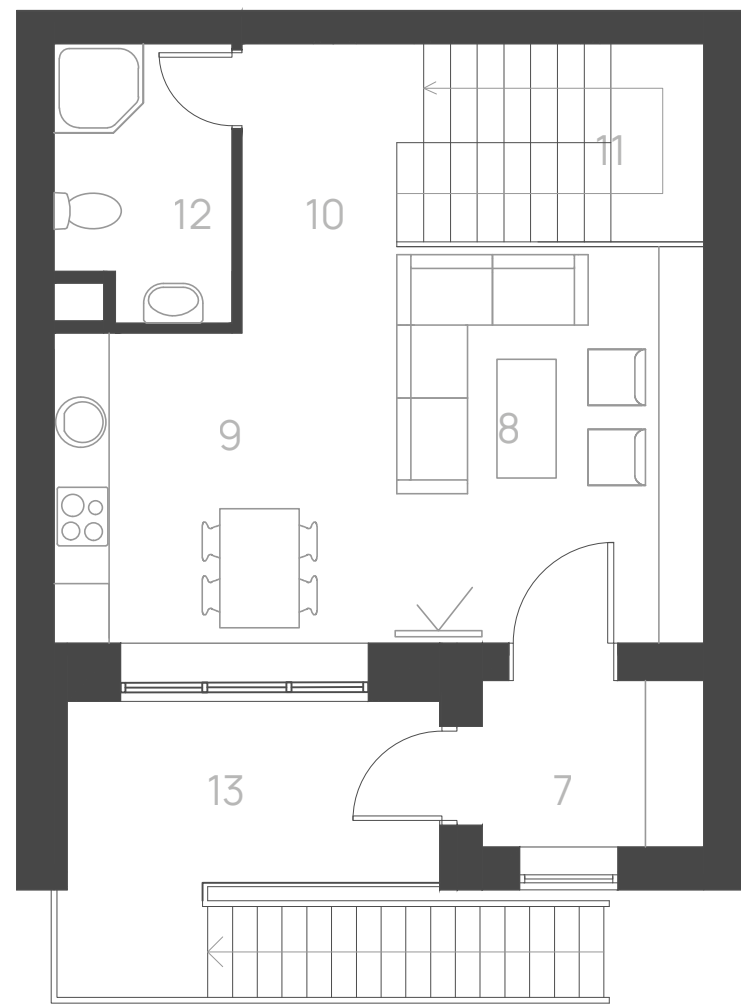

2 этаж

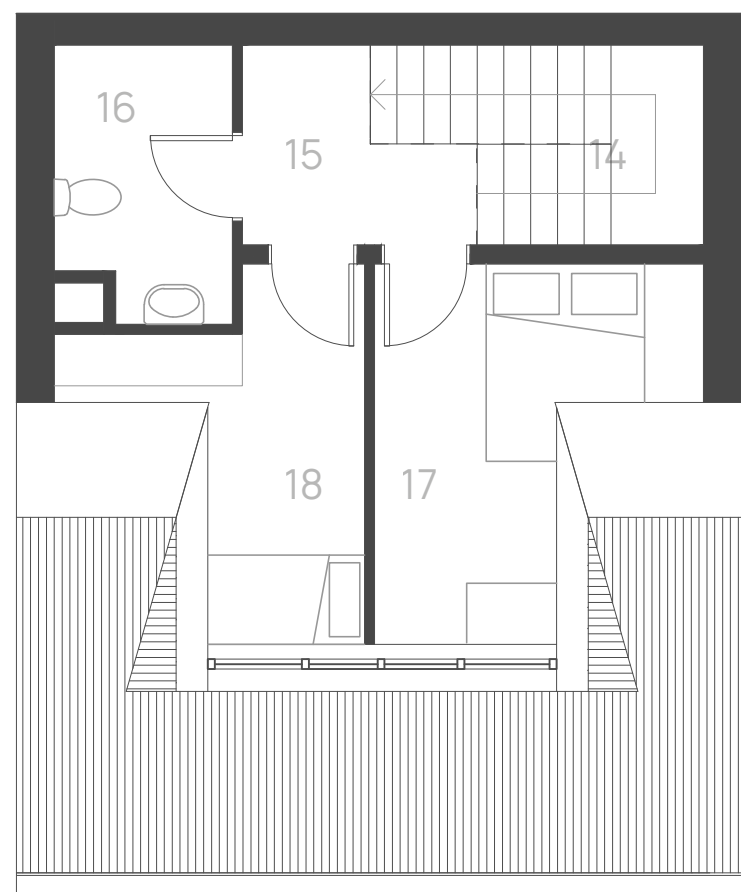

3 этаж

1 Тамбур	4,2 м <sup>2</sup>	7 Тамбур	3,8 м <sup>2</sup>		
2 Коридор	5,5 м <sup>2</sup>	8 Гостиная	18,9 м <sup>2</sup>		
3 Кухня-бар	7,4 м <sup>2</sup>	9 Кухня	6,6 м <sup>2</sup>	14 Лестница	5,8 м <sup>2</sup>
4 Санузел	4,3 м <sup>2</sup>	10 Коридор	2,7 м <sup>2</sup>	15 Коридор	3,5 м <sup>2</sup>
5 Лестница	6,4 м <sup>2</sup>	11 Лестница	6,6 м <sup>2</sup>	16 Санузел	3,8 м <sup>2</sup>
6 Игровая	7,9 м <sup>2</sup>	12 Санузел	4 м <sup>2</sup>	17 спальня	12,1 м <sup>2</sup>
		13 Лоджия	3,3 м <sup>2</sup>	18 спальня	12,2 м <sup>2</sup>
1 этаж	33,7 м <sup>2</sup>	2 этаж	42,6 м <sup>2</sup>	3 этаж:	37,4 м <sup>2</sup>




# Планировочное решение корпус 7

Общая площадь помещений

262 м<sup>2</sup>

4 апартамента

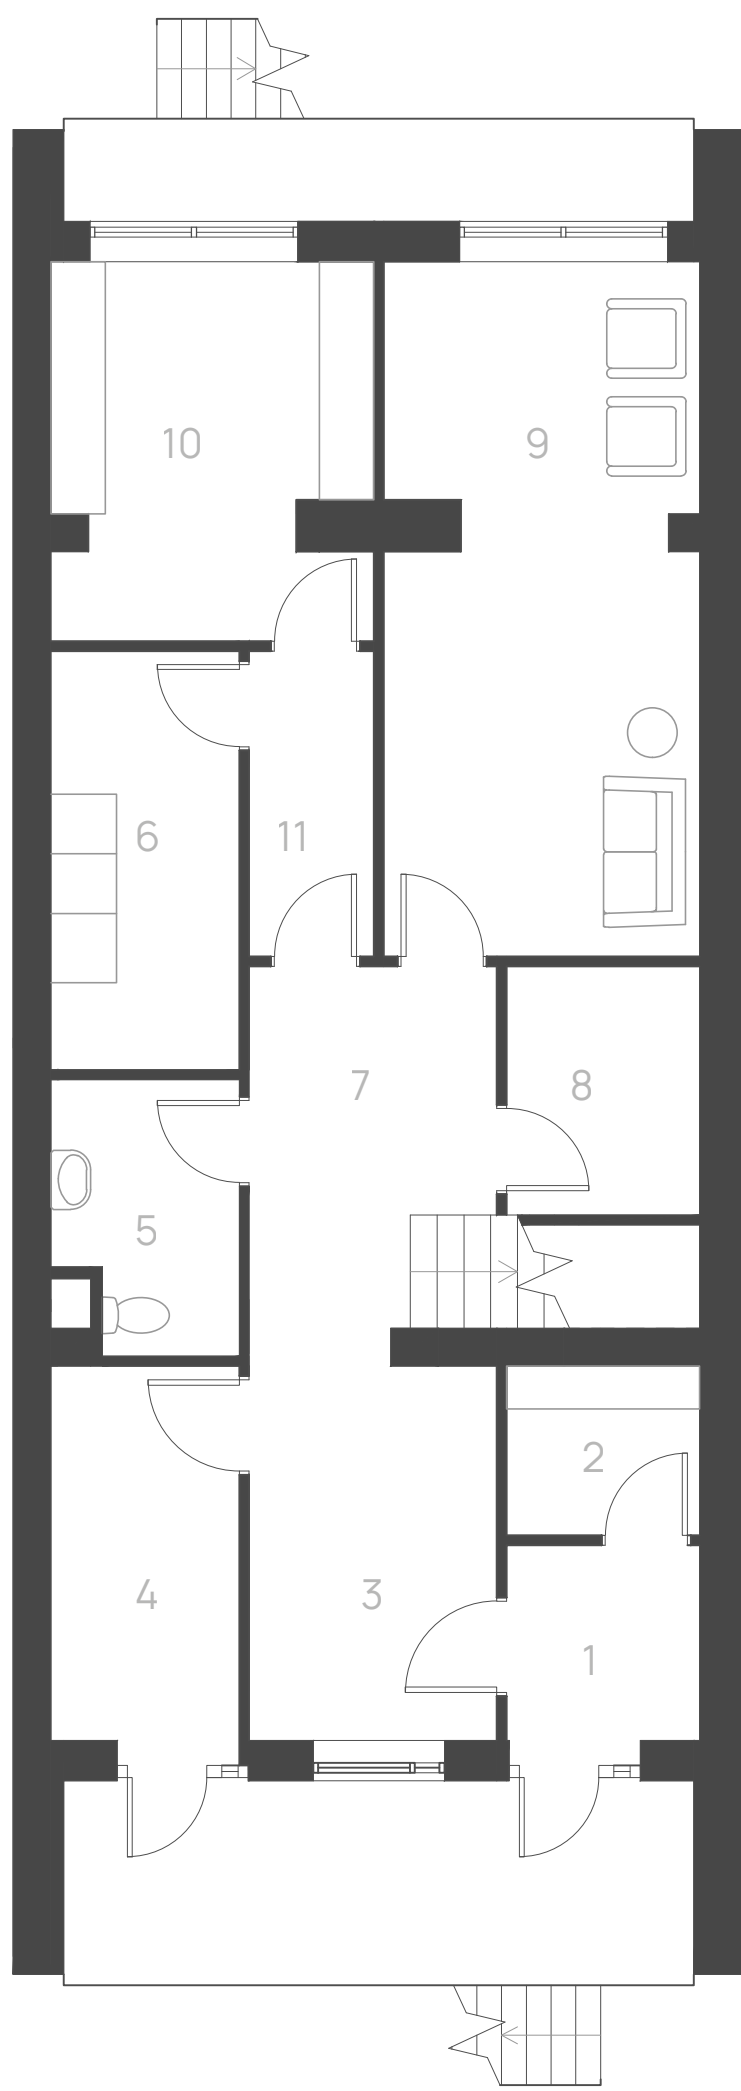

1 этаж


1 Тамбур	4 м <sup>2</sup>
2 Кладовая	3,3 м <sup>2</sup>
3 Прихожая	9,6 м <sup>2</sup>
4 Кухня-бар	8 м <sup>2</sup>
5 Санузел	5,8 м <sup>2</sup>
6 Прачечная	6,5 м <sup>2</sup>
7 Холл	11,3 м <sup>2</sup>
8 Кладовая	4,9 м <sup>2</sup>
9 Игровая	21,2 м <sup>2</sup>
10 Кладовая	11,3 м <sup>2</sup>
11 Коридор	3,9 м <sup>2</sup>
<hr/>	
1 этаж	89,8 м <sup>2</sup>




# Планировочное решение корпус 7

Общая площадь помещений

262 м<sup>2</sup>

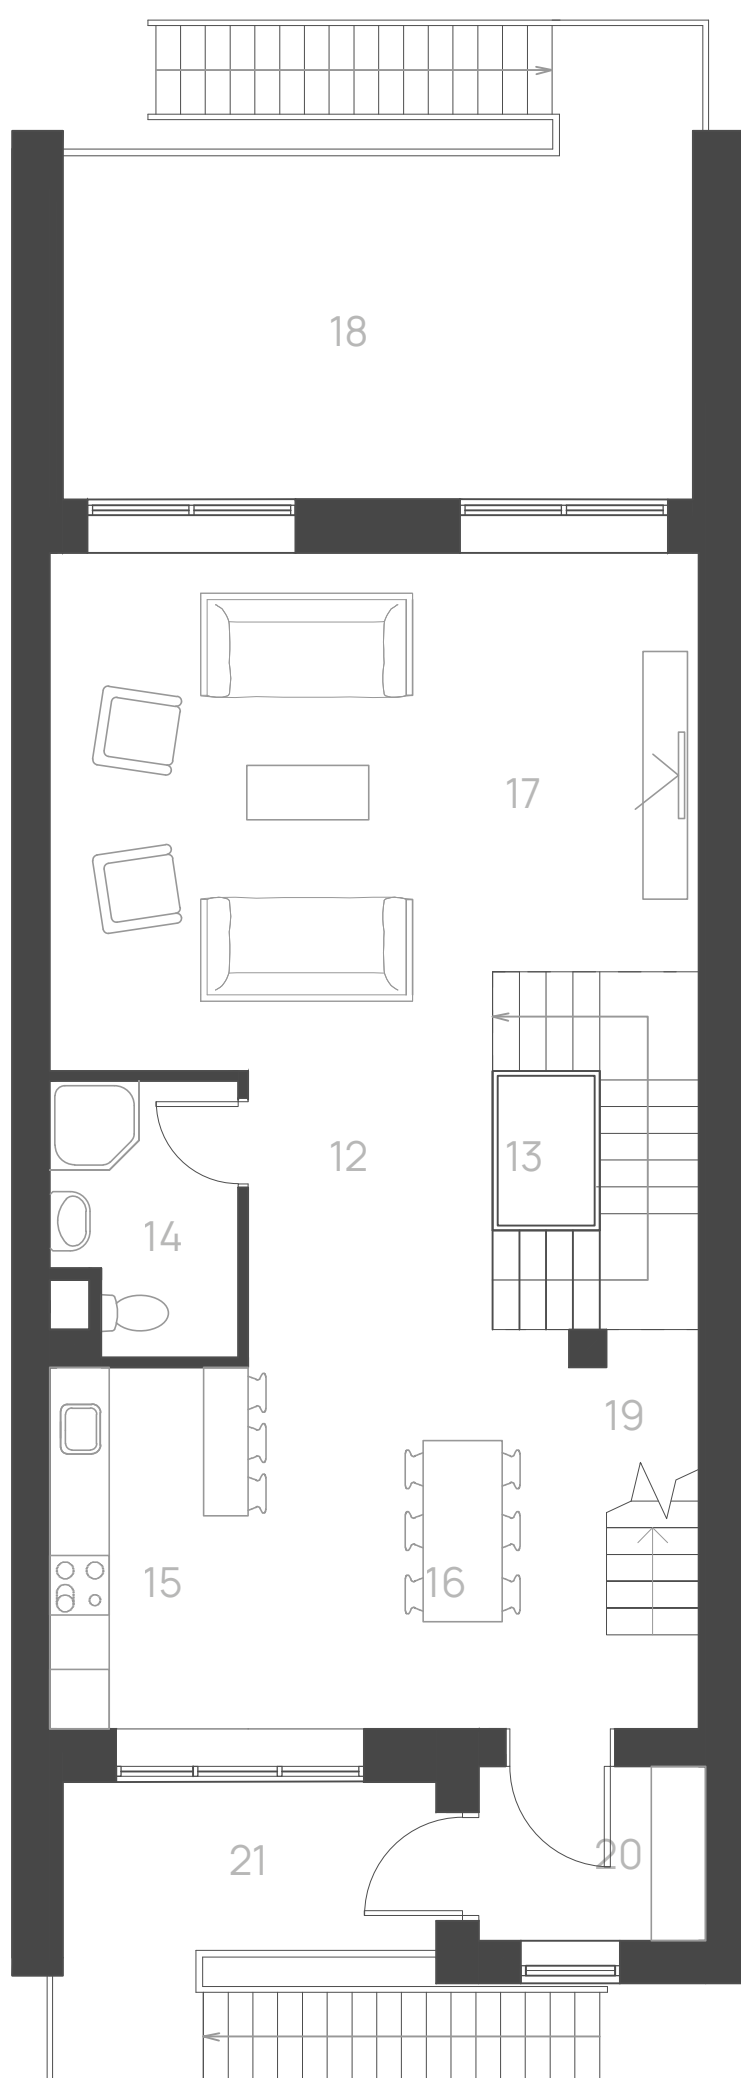

2 этаж

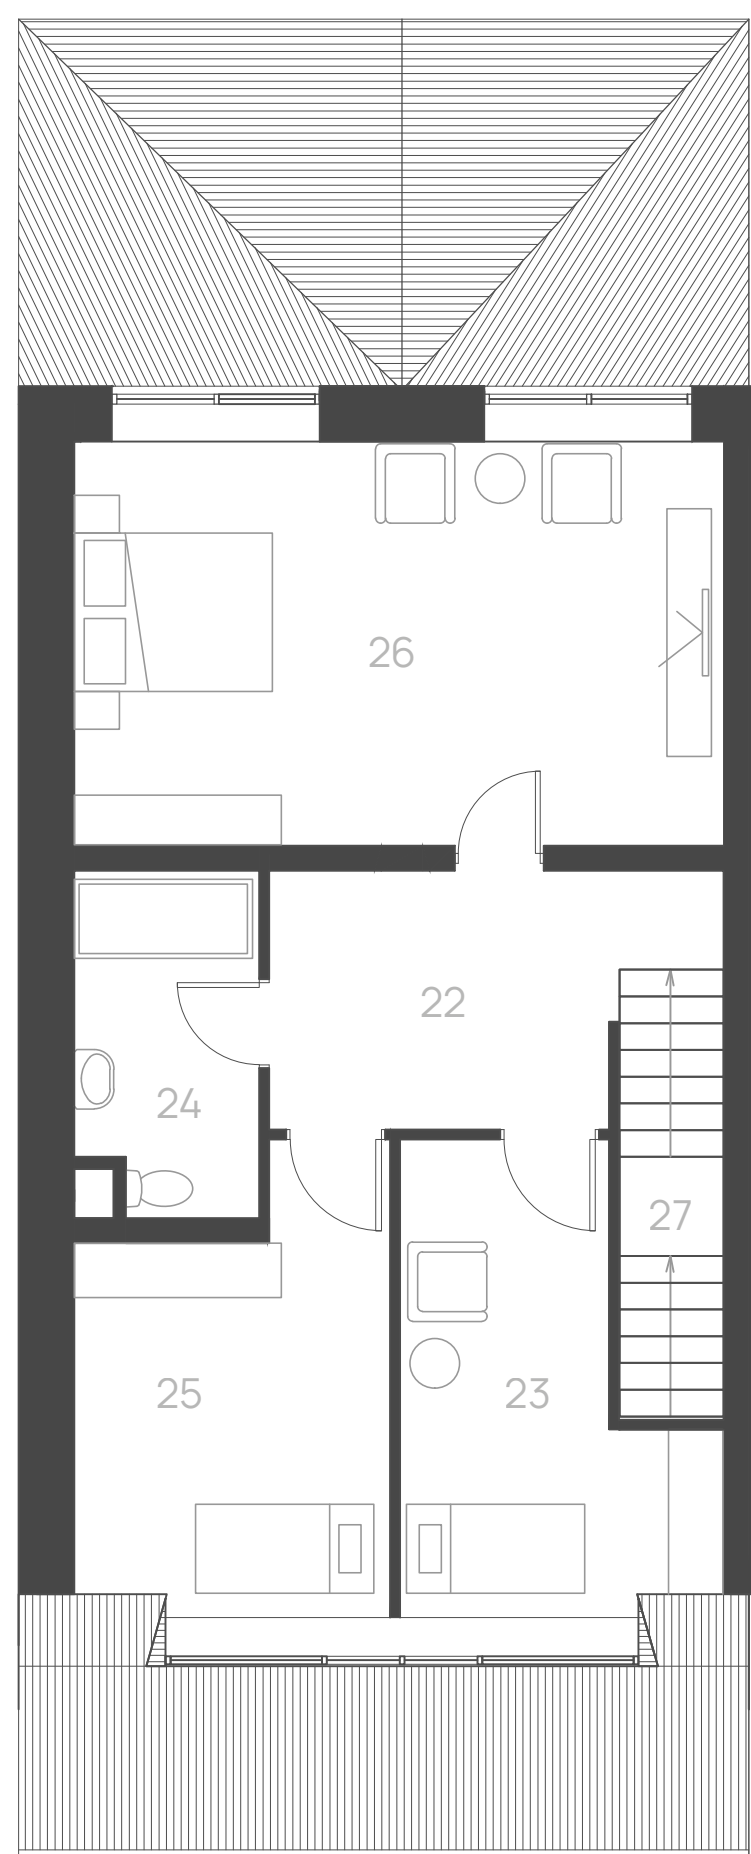

3 этаж

12 Коридор	5,9 м <sup>2</sup>
13 Лестница	6 м <sup>2</sup>
14 Санузел	4,2 м <sup>2</sup>
15 Кухня	8,1 м <sup>2</sup>
16 Кухня-столовая	
Гостиная	15,8 м <sup>2</sup>
17 Лоджия	32 м <sup>2</sup>
18 Лестница	11,1 м <sup>2</sup>
19 Тамбур	2,9 м <sup>2</sup>
20 Балкон	4 м <sup>2</sup>

2 этаж      96,8 м<sup>2</sup>

21 Коридор	13 м <sup>2</sup>
22 Детская	11,8 м <sup>2</sup>
23 Ванна	6,6 м <sup>2</sup>
24 Спальня	13,9 м <sup>2</sup>
25 Спальня	25,8 м <sup>2</sup>
26 Лестница	4,4 м <sup>2</sup>

3 этаж      75,5 м<sup>2</sup>

